

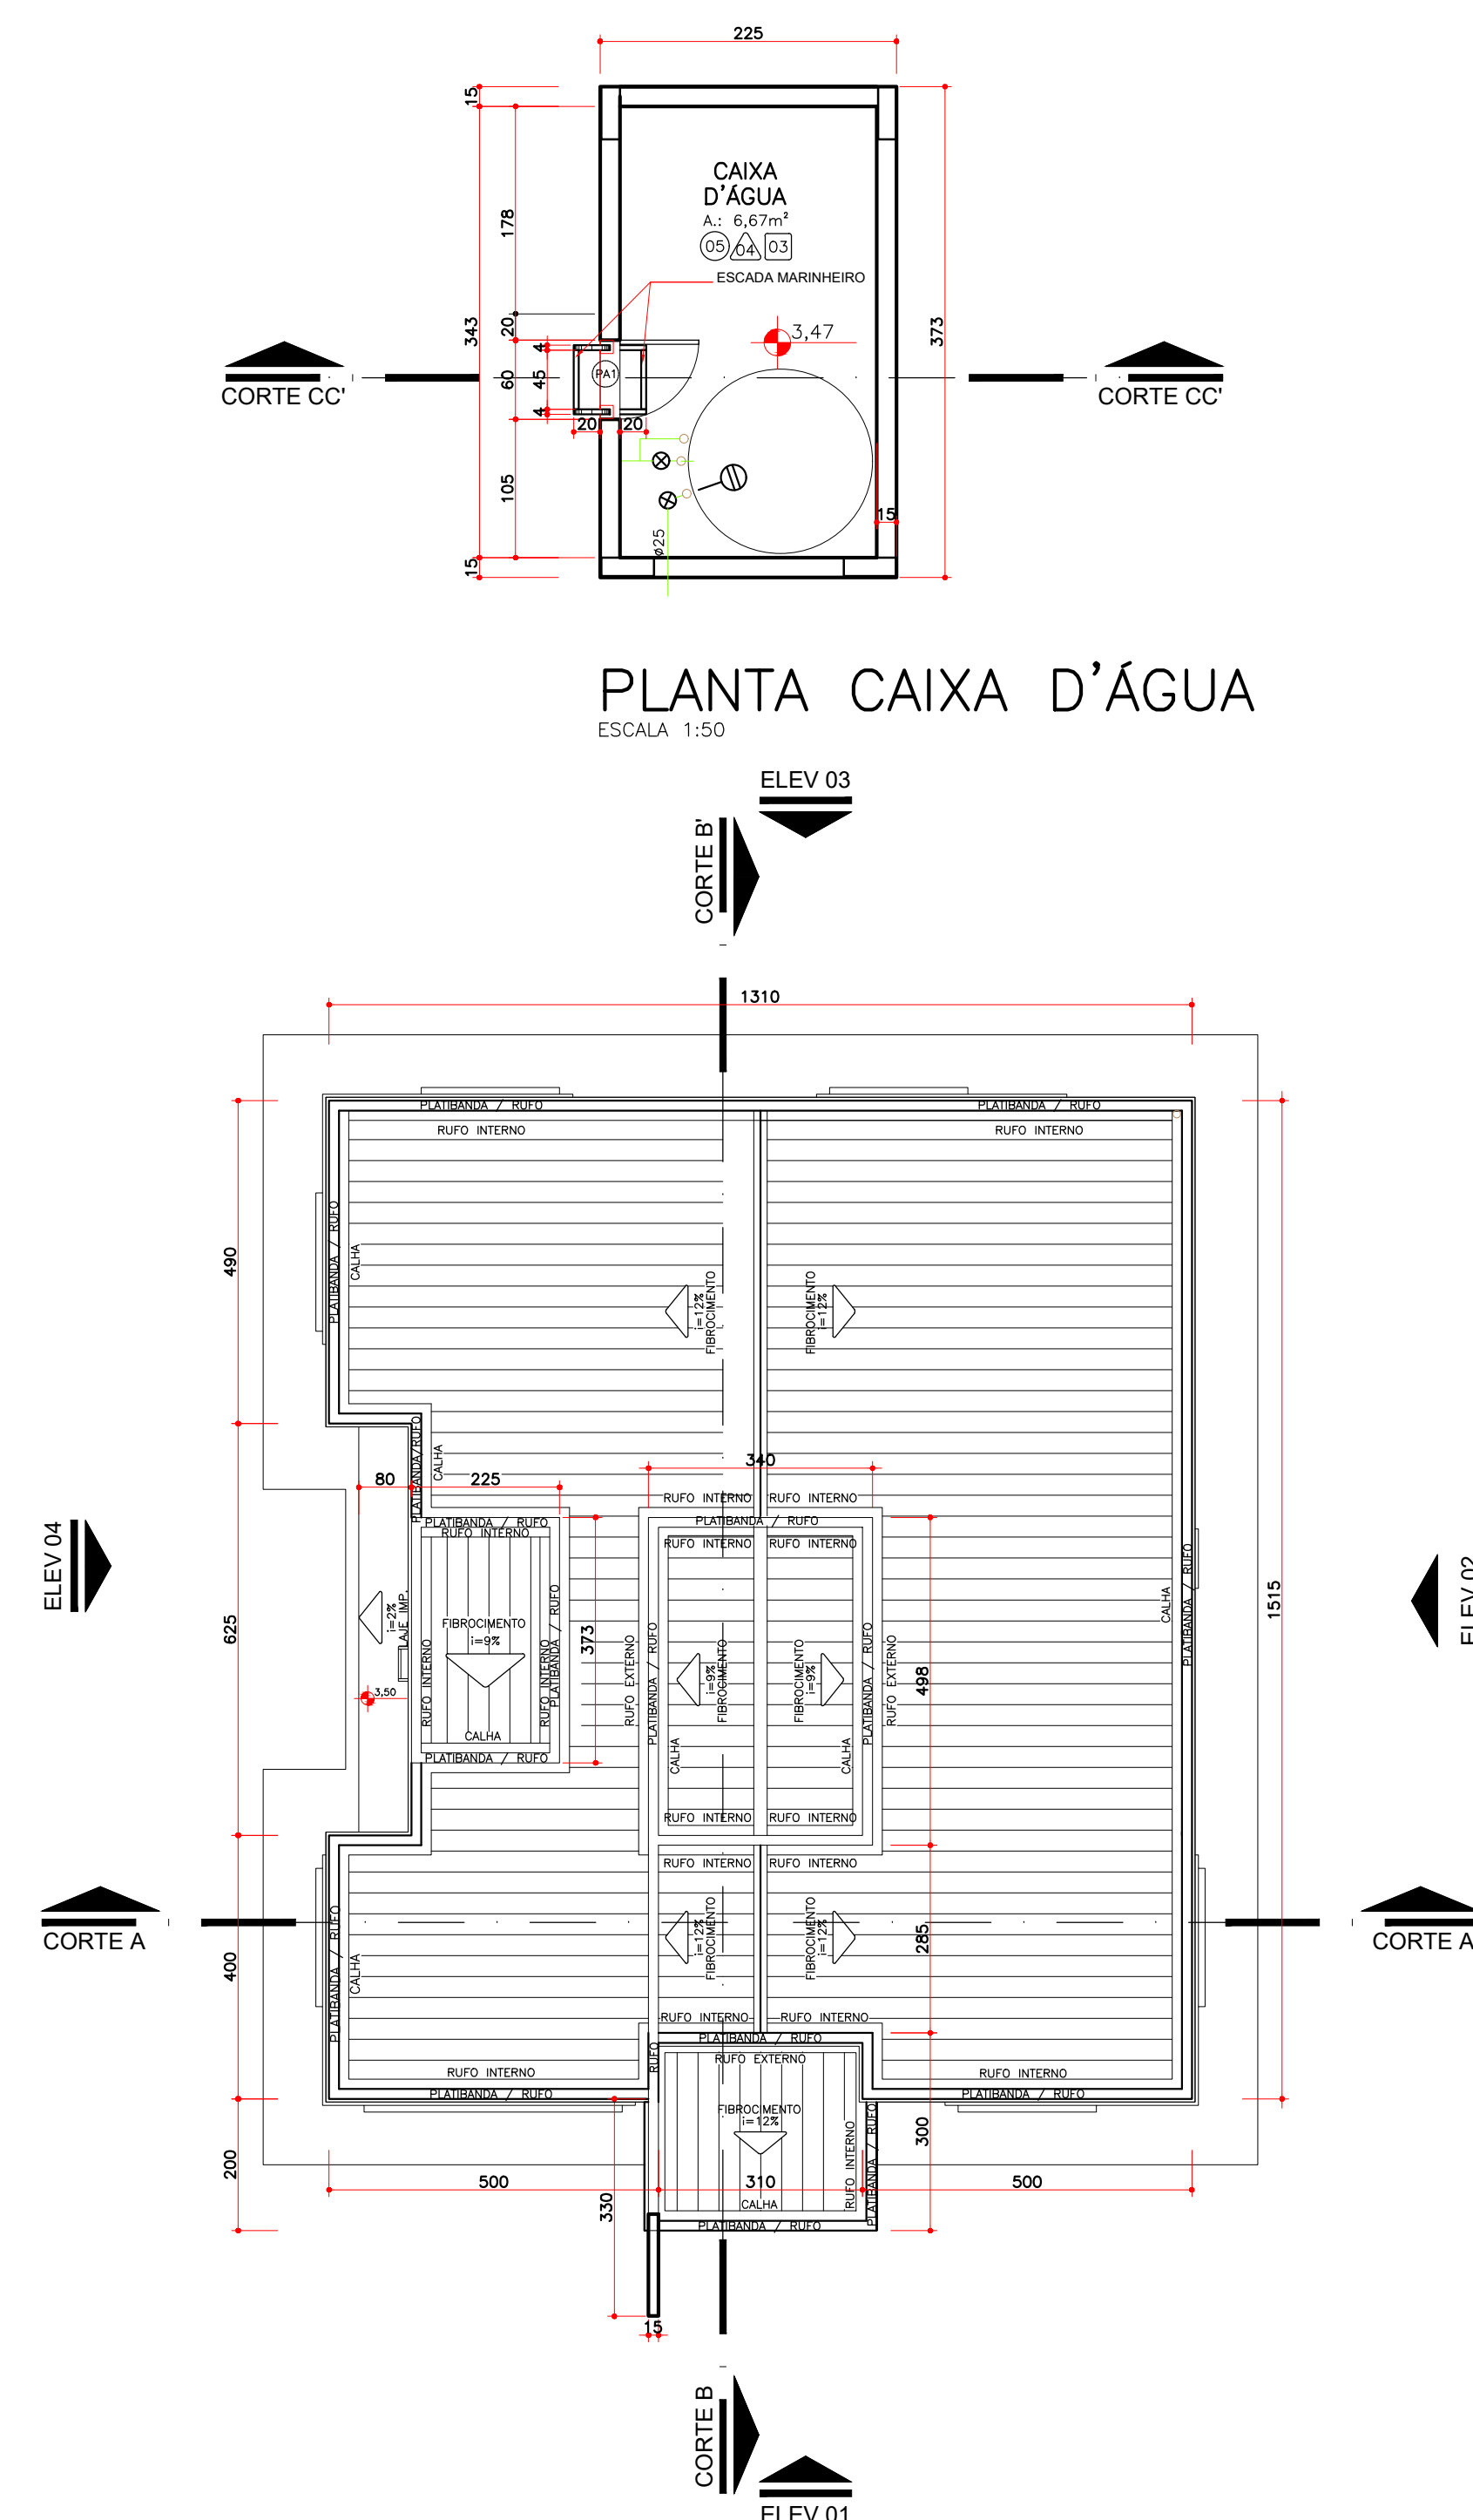
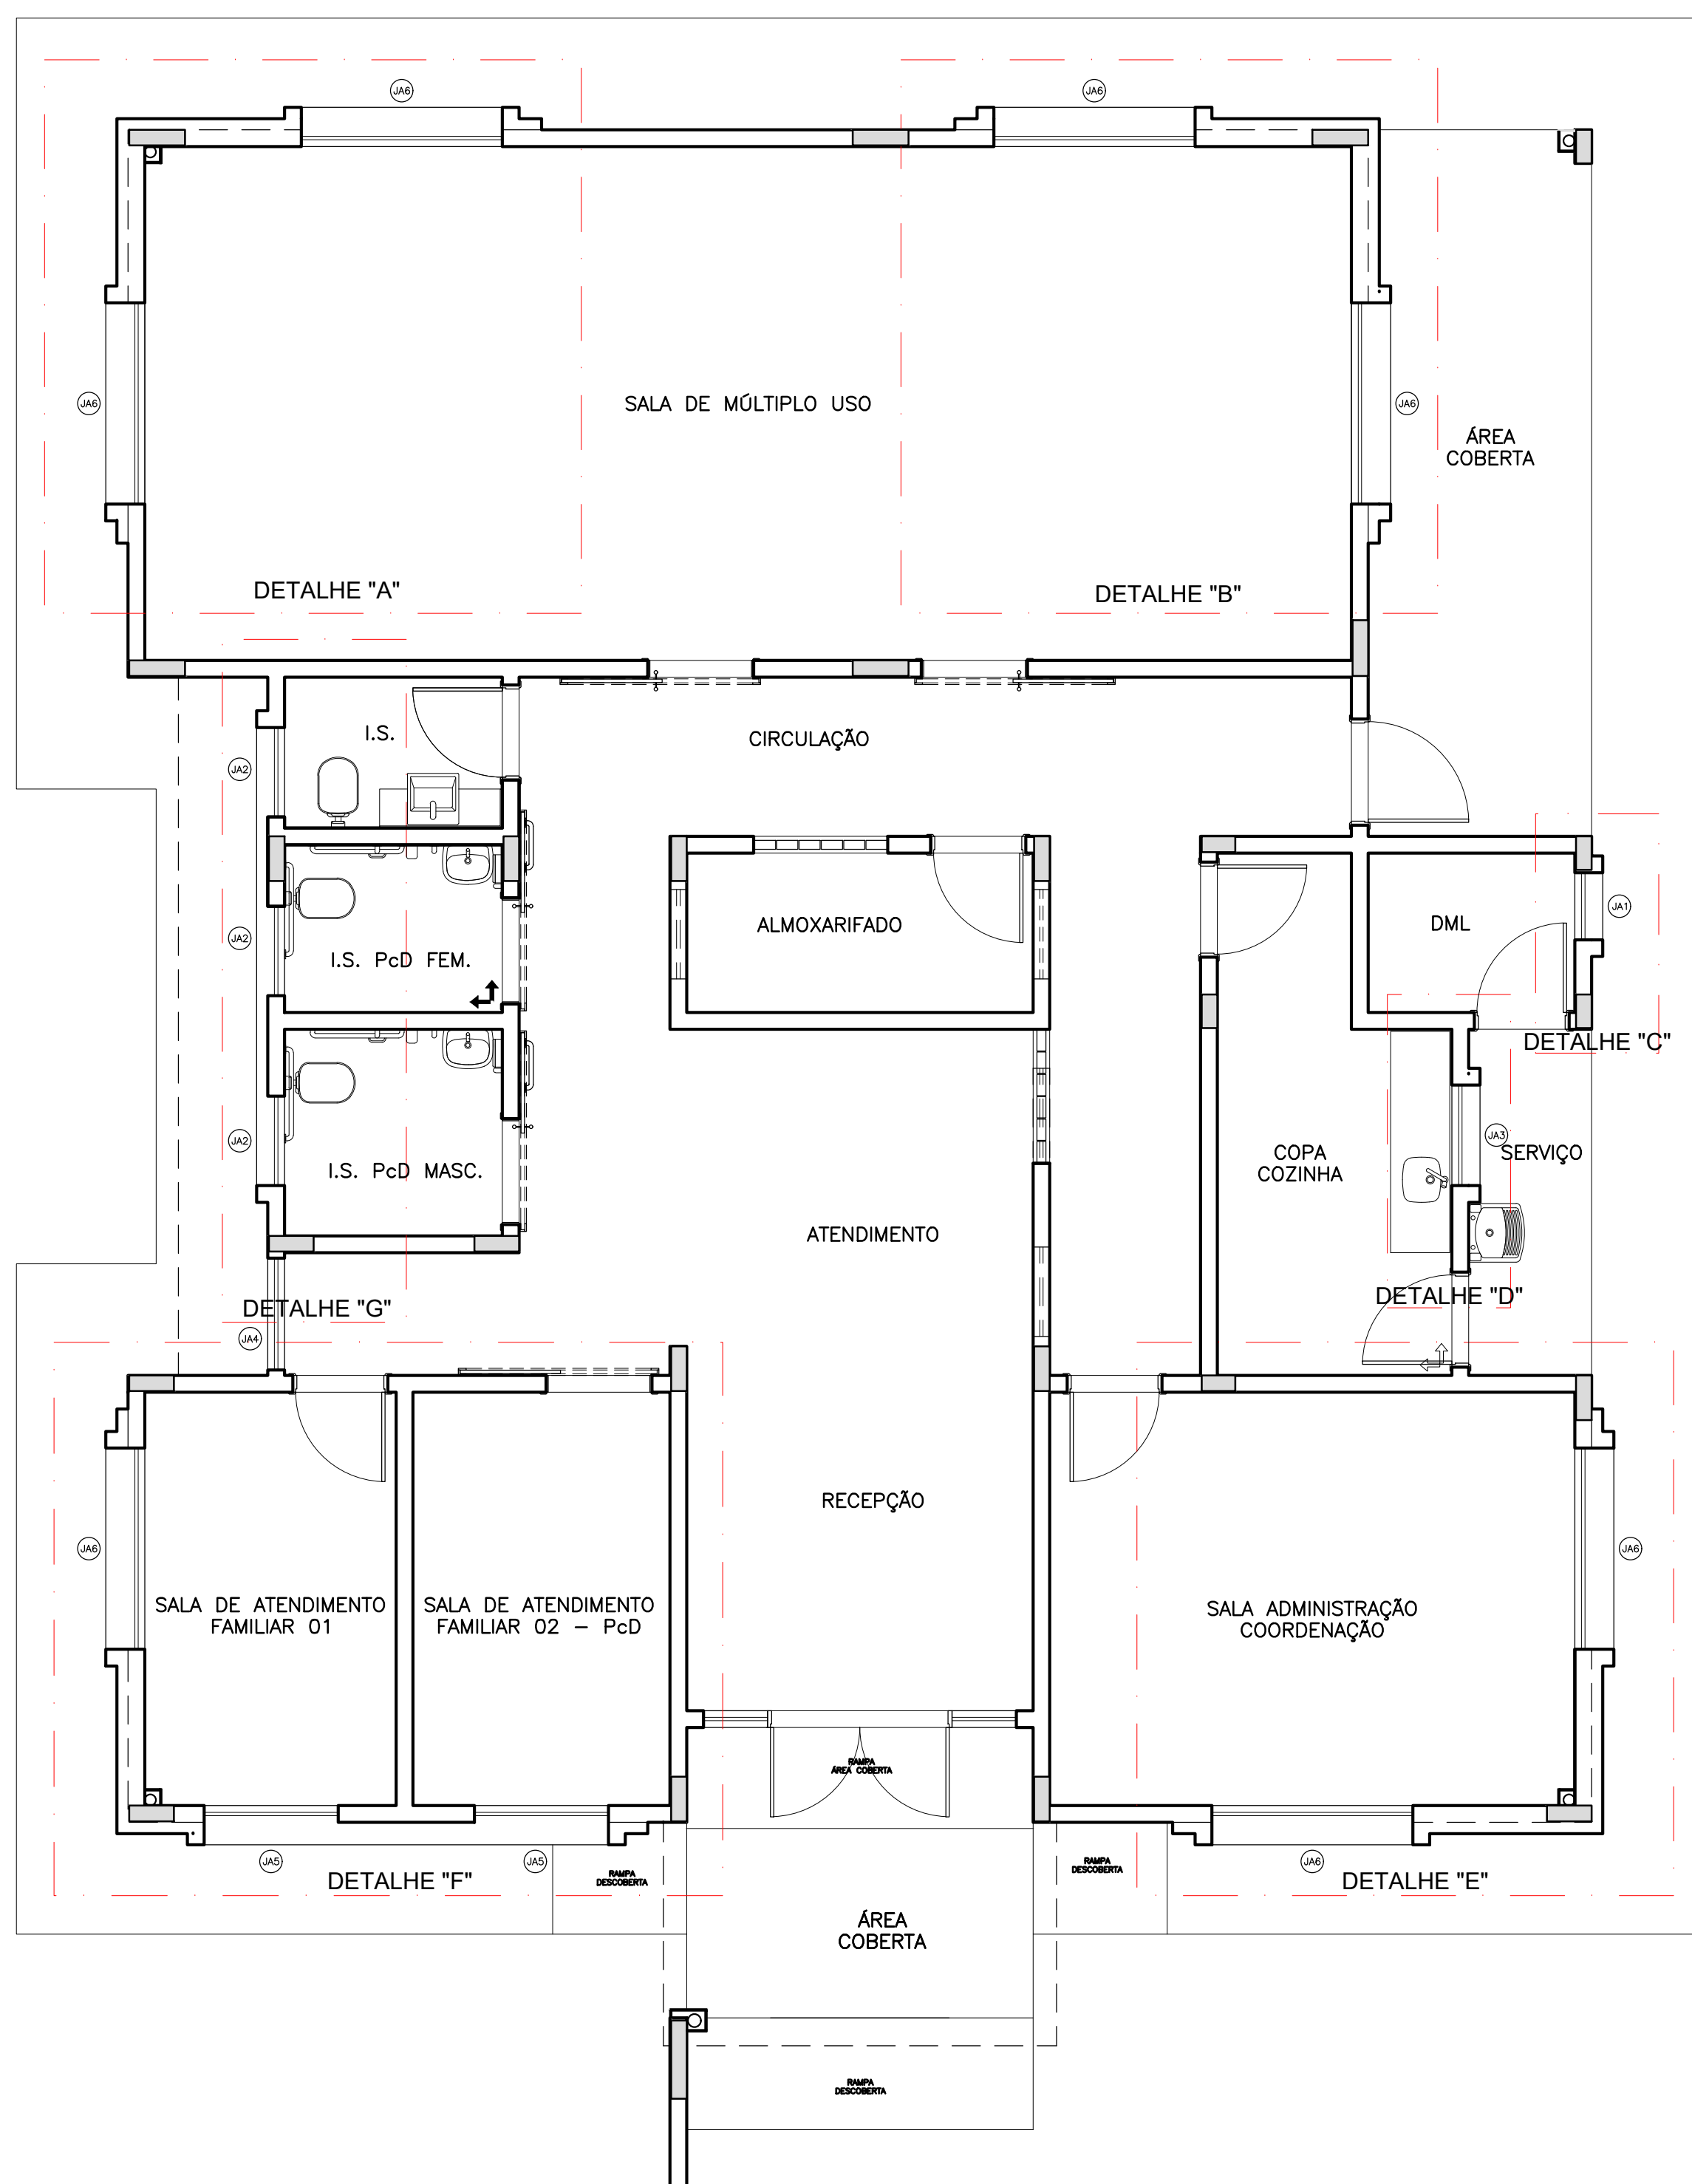
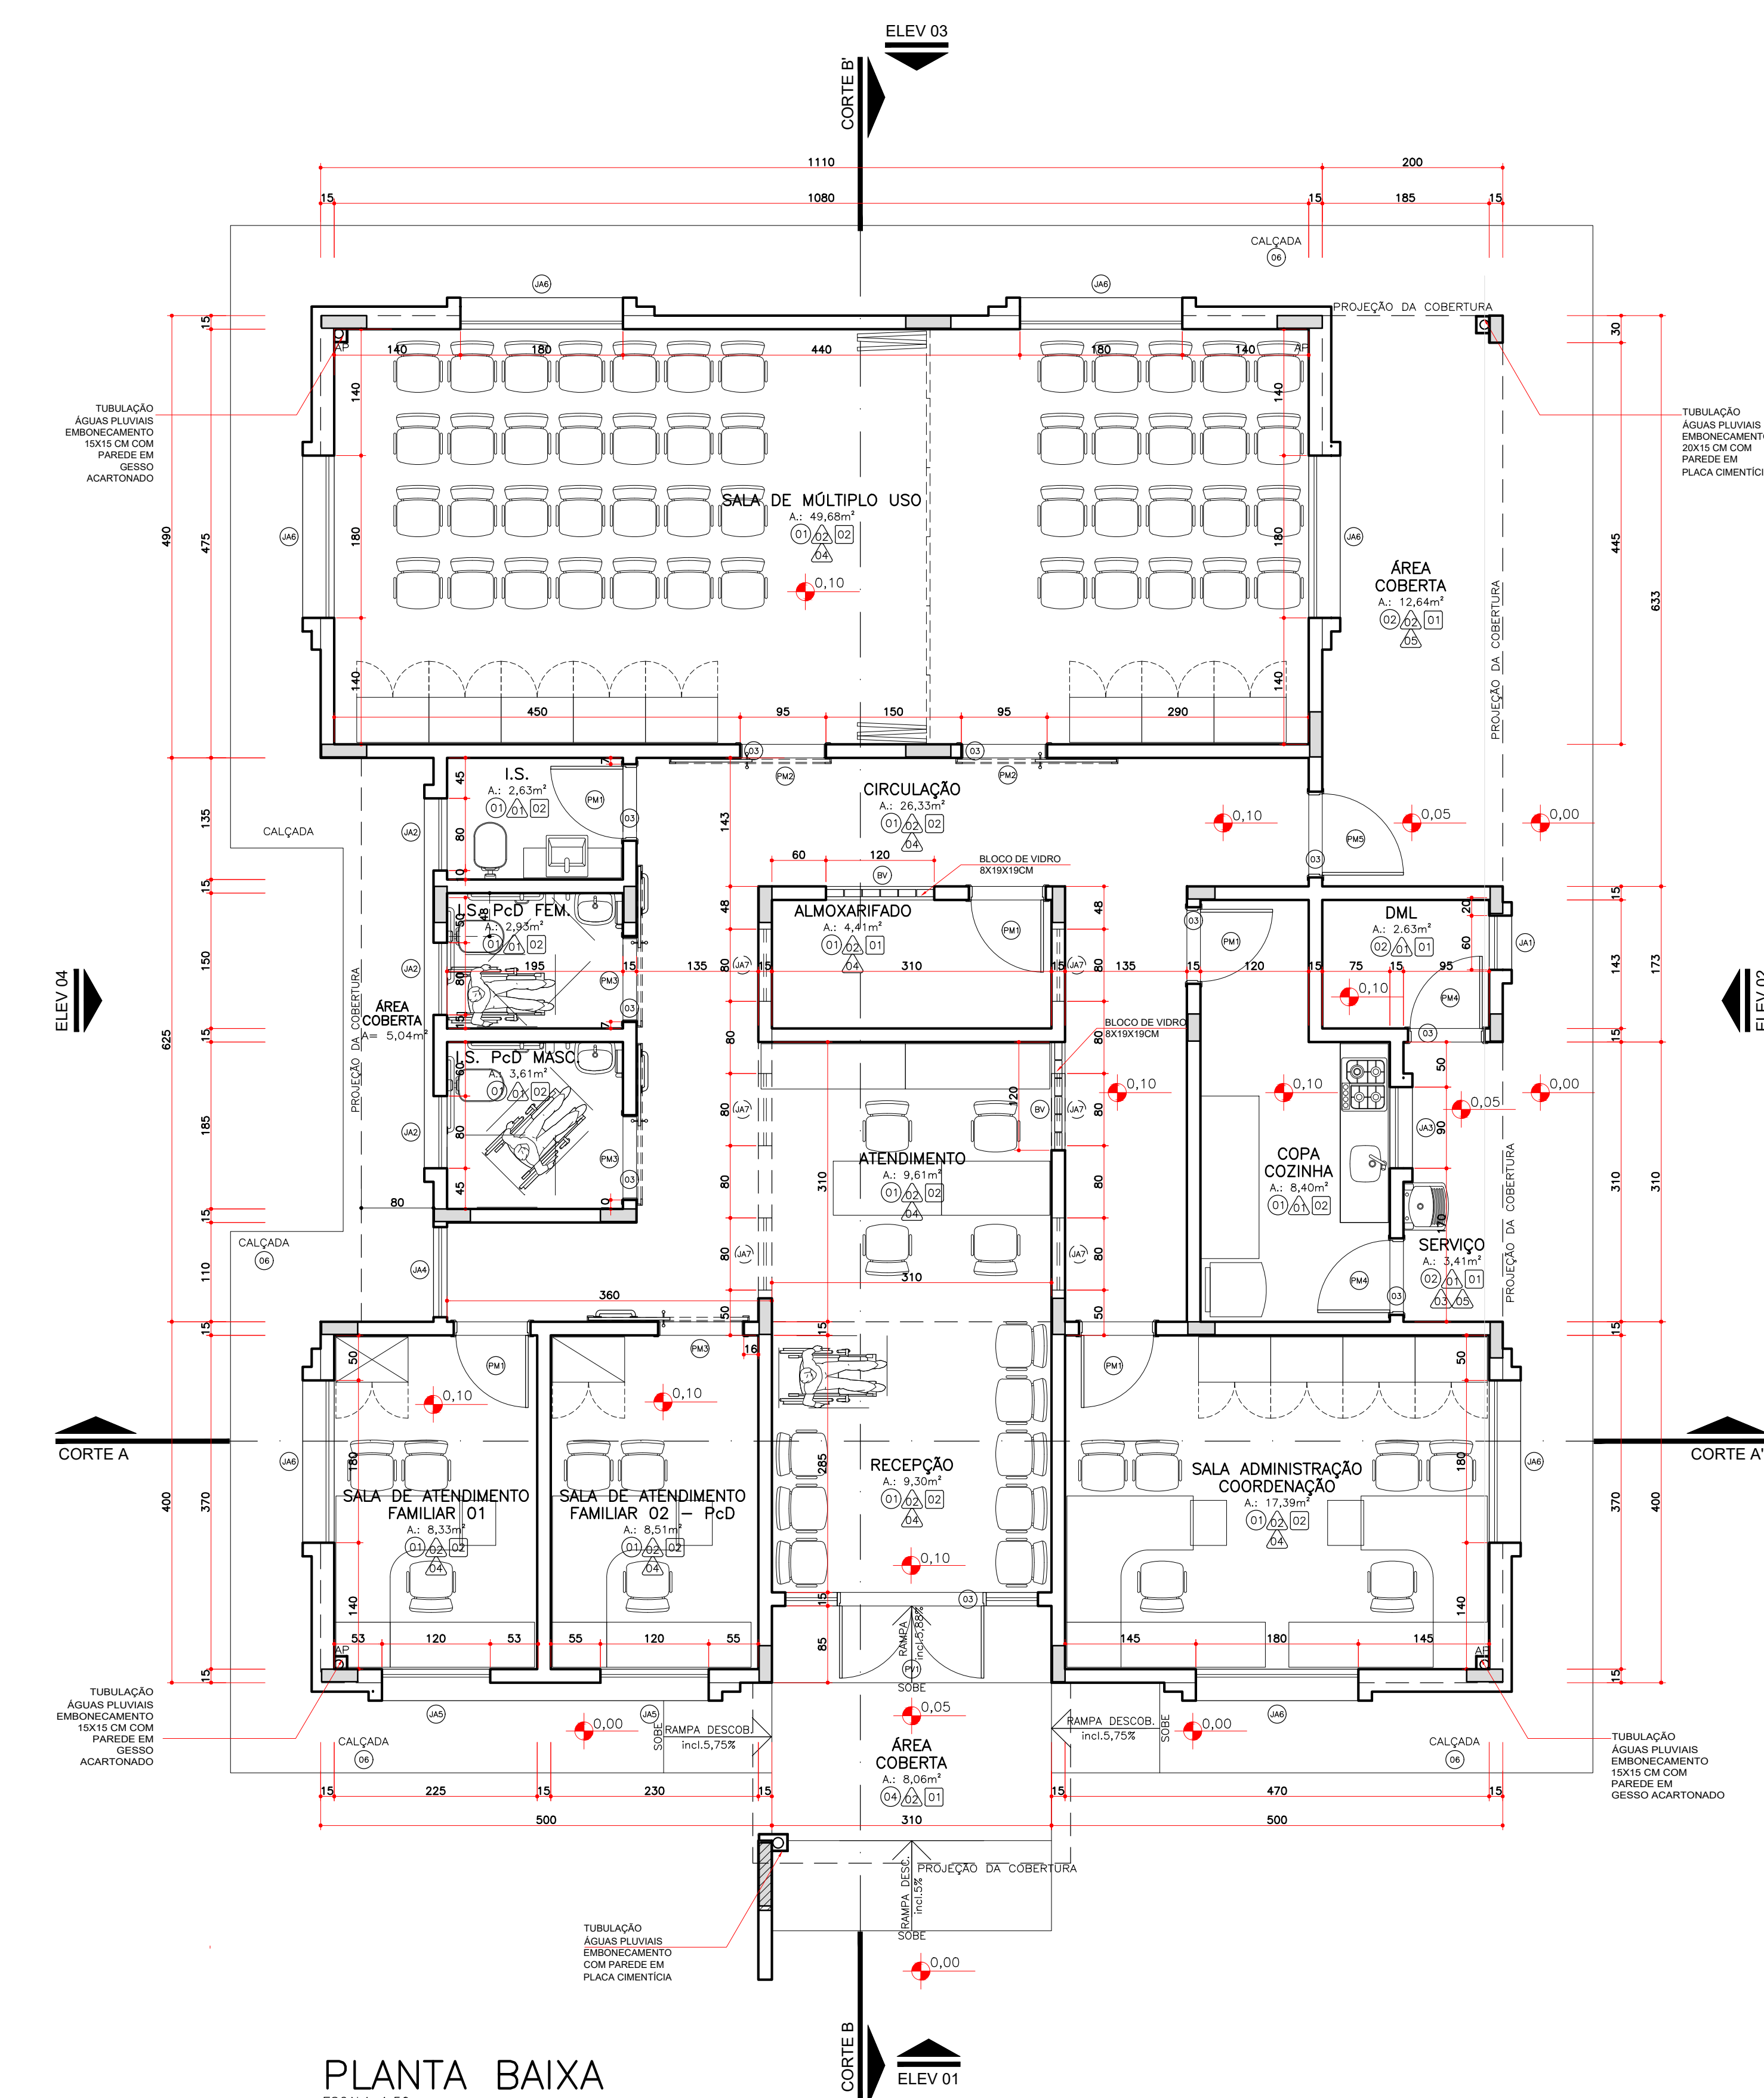
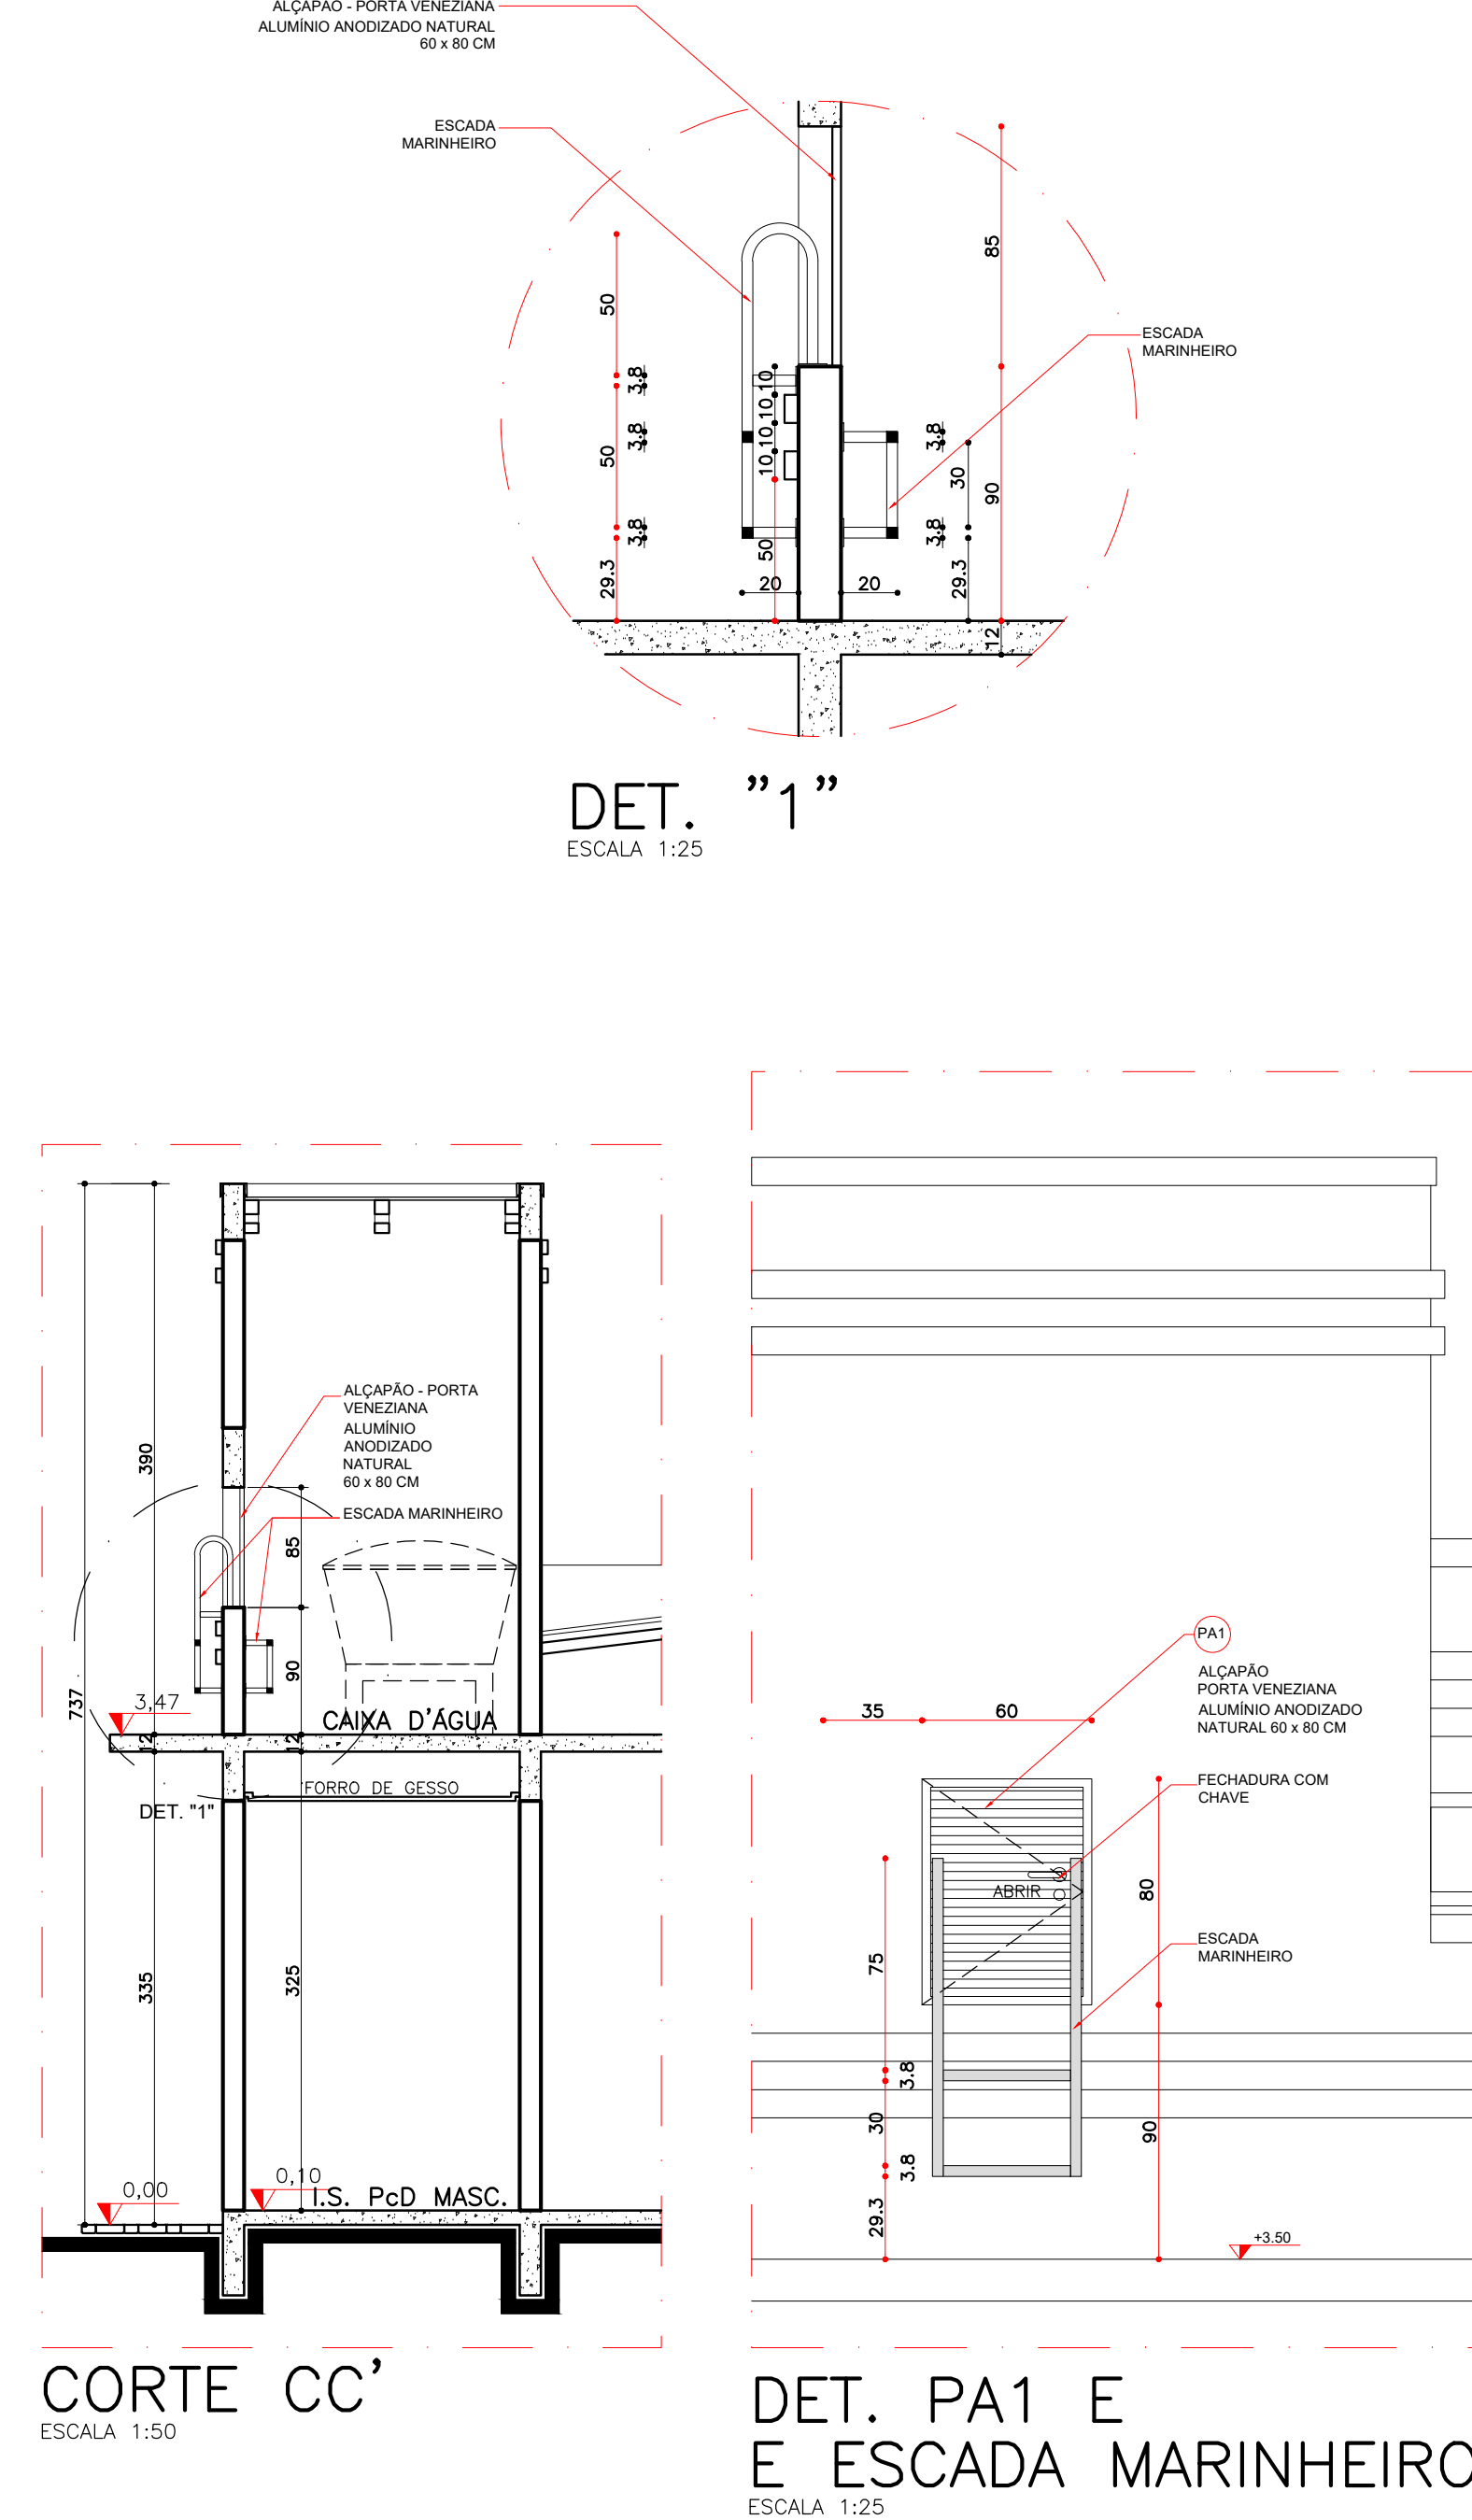
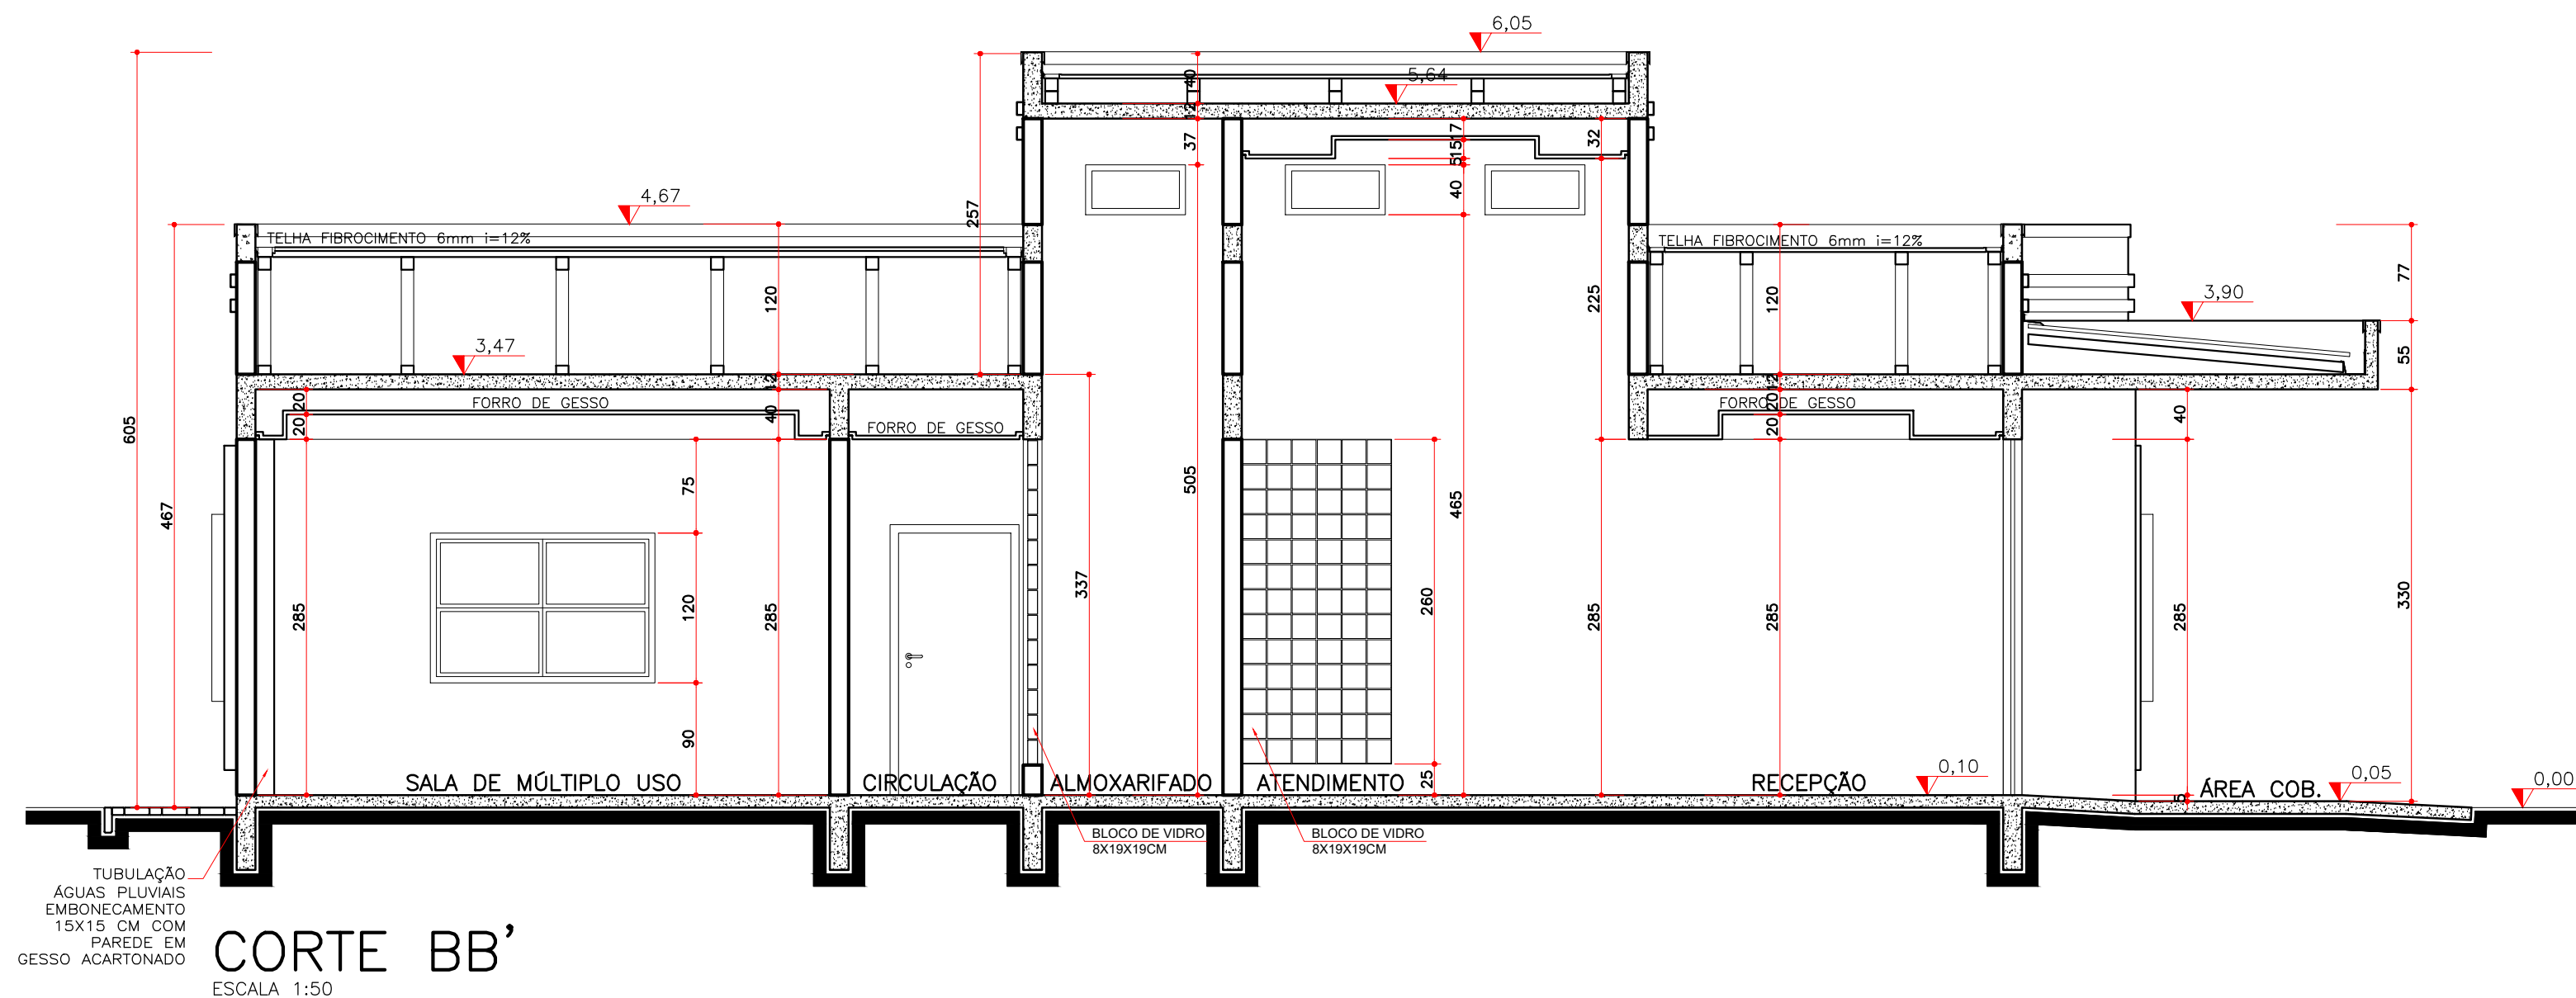
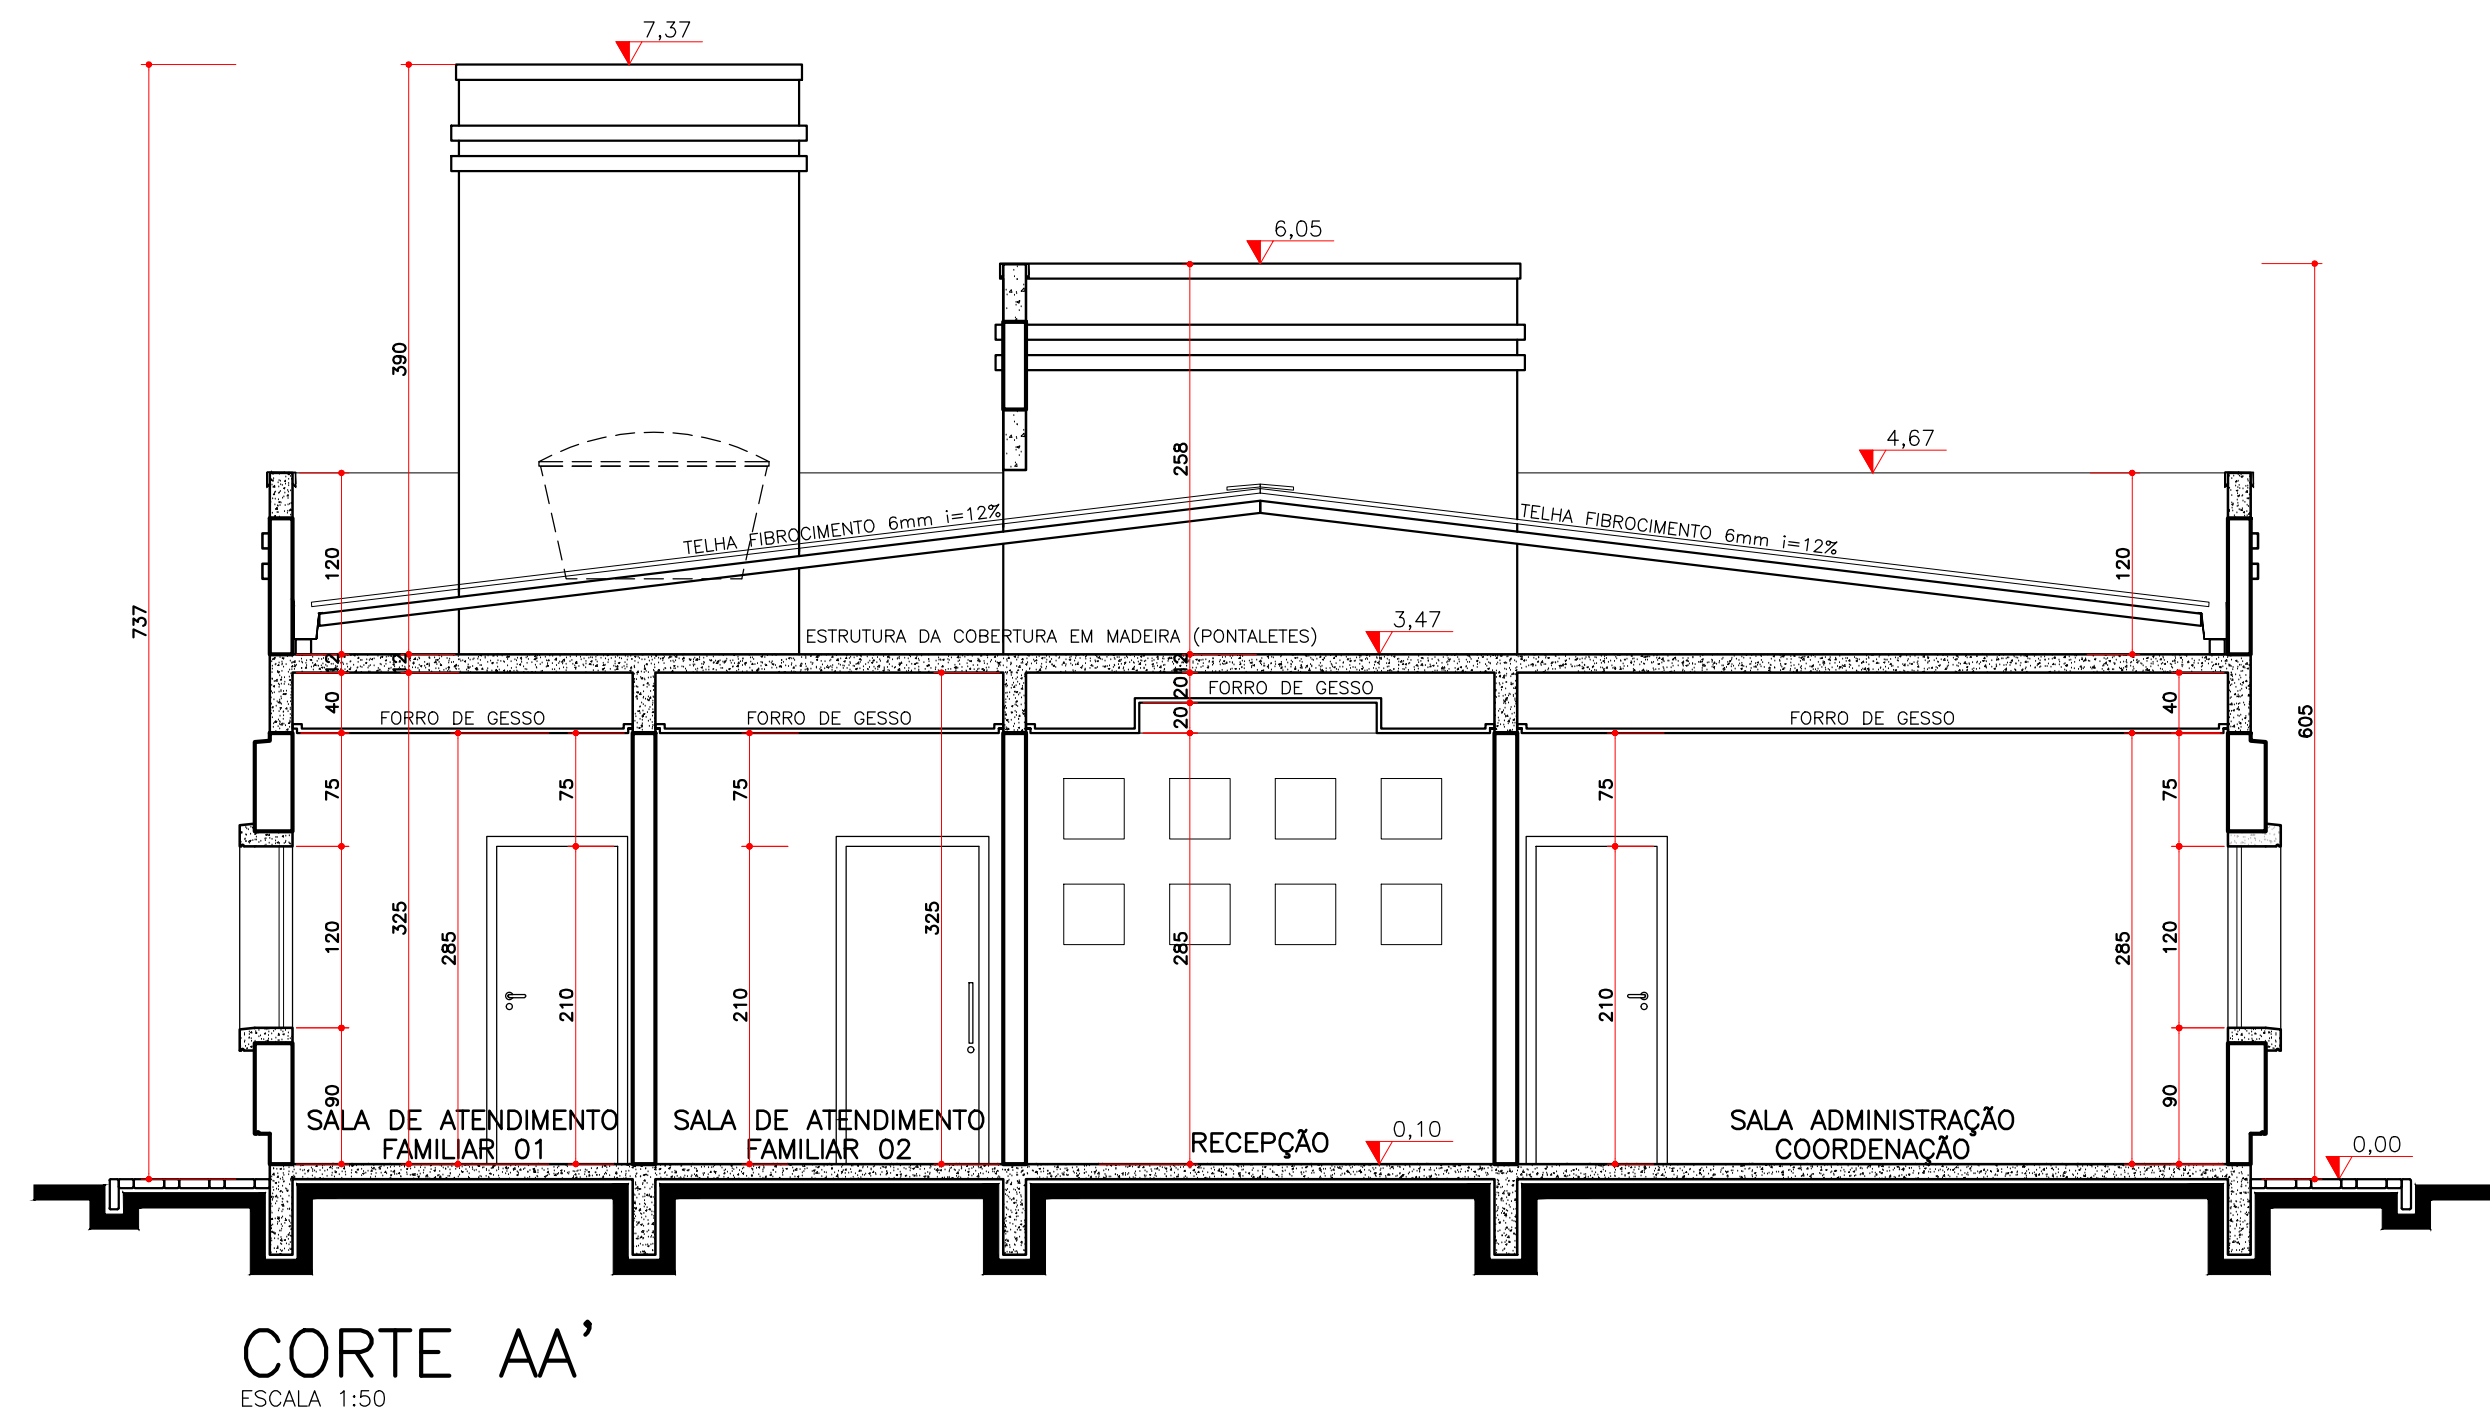


TABELA DE ESPECIFICAÇÕES						
REF	ESQUADRIA	SISTEMA	MATERIAL	ACABAMENTO	DIMENSÕES (mm)	QUANT
01	PORTA INTERNA	1 FL. / ABRIR	MADEIRA	ESMALT. POCO	90 X 210	1
02	PORTA INTERNA	1 FL. / CORRER	MADEIRA	ESMALT. POCO	LAPO A LAPO / PETSOL	02
03	PORTA INTERNA	1 FL. / CORRER	MADEIRA/CHAPA PINK	ESMALT. POCO	90 X 210	03
04	PORTA EXTERNA	2 FL. / CORRER	MADEIRA	ESMALT. POCO	80 X 210	02
05	PORTA EXTERNA	2 FL. / CORRER	MADEIRA	ESMALT. POCO	80 X 210	02
06	PORTA INTERNA	1 FL. / ABRIR	MADEIRA	ESMALT. POCO	90 X 210	01
07	BLOCO DE VISO	2 FL. / ABRIR	BLOCO DE VISO	ESMALT. POCO	120 X 200 / 25	02
08	PORTA JANELA	2FL. ABRIR / FIXO	ALUMINIO / VISO	ALUMINIO MODERNO	28 X 285	01
09	PORTA ALÇARÇO	1 FL. / ABRIR	VENEZUELA ALUMINIO	ALUMINIO MODERNO	60 X 80 / 150	01
10	JANELA	ALUMINIO	ALUMINIO	ALUMINIO MODERNO	60 X 80 / 150	01
11	JANELA	ALUMINIO	ALUMINIO	ALUMINIO MODERNO	60 X 80 / 150	01
ESPECIFICAÇÕES	
PISO	
REF	ESPECIFICAÇÃO
(60)	PISO EM PORCELANATO NATURAL, RETIFICADO EXTRA, 40x40cm, PADRÃO CIMENTO ALUSÃO - TOMAR COMO REFERÊNCIA DE COR CINZA CLARO - EMBOCAGEM: DOMINIO PROJETUO - REQUENTE EPON NA COR DO PISO
(60)	PISO CERÂMICO CLASSE A, P.D. 3, 45x45x5cm, CINZA CLARO, REFERÊNCIA ELIANE OU SIMILAR (REQUENTE EPON NA COR DO PISO)
(60)	SOLEIRA EM GRANITO POLIDO CINZA ANDROMEDA=2x2m
(60)	PEDRA NATURAL, MIRACENA CINZA 1,150x23x2cm, ASENTAMENTO INTERCALADO CONFORME DETALHE DE PISO
(60)	PISO DE CONCRETO REGULARIZADO
(60)	PAVIMENTO BLOCO INTERTRAVADO DE CONCRETO 10x20 CM H= 6 CM - COR CINZA COM TRAVAMENTO DE BORDA EM CONCRETO CONCRETÃO

PAREDE	
REF	ESPECIFICAÇÃO
1	REVESTIMENTO CERÂMICO CLASSE A 30x40x6, BRANCO ACETINADO INSTALADO HORIZONTALMENTE, REFERÊNCIA LÍQUIDA, OU SIMILAR – ASSOCIADO ÀT O FORNO
2	PIXTURA EM TINTA ACRÍLICA, ACABAMENTO SEMILUSTRO BRANCO PARA INTERIORES E EXTERIORES, SULLVNI OU SIMILAR, COR REFERÊNCIA BRANCO NIE – 2 DEMOS
3	PIXTURA EM TINTA ACRÍLICA, ACABAMENTO SEM-BRILHO PARA INTERIORES E EXTERIORES, SULLVNI OU SIMILAR, COR REFERÊNCIA TONATÍ SEIO – 2 DEMOS
4	RODAPE EM PORCELANATO NATURAL, RETIFICADO EXTRA, 45x4x5cm, PADRÃO CIMENTO ALISADO – TOMAR COMO REFERÊNCIA DE COR CINZA CLARO – H= 7 CM
5	RODAPE CERÂMICO MESMO PADRÃO DO PISO CERÂMICO – H= 7 CM
6	PIXTURA EM TINTA UNIFORME FINO SUCADOR ACRÍLICO EM NIE – 1 DEMOS
7	PAROQUÊS EM CIMENTO PORTLAND, ACABAMENTO SEMILUSTRO BRANCO, MASSA LATA EM PAREDES, 2 DEMOS

TETO	
REF	ESPECIFICAÇÃO
01	LAJE COM PINTURA EM TINTA ACRÍLICA, ACABAMENTO SEMI-BRILHO PARA INTERIORES, TETO SEM EMMASSAMENTO, SULVILIN OU SIMILAR, COR REFERENCIA BRANCO NEVE
02	FORRO DE GESSO PADRÃO USO, COR REFERÊNCIA BRANCO

ESPECIFICAÇÕES ILUMINAÇÃO		
SÍMBOLO	ESPECIFICAÇÃO	QUANTIDADE
	SPOT DIRECIONAL LED DE EMBITUR 3W – LUZ COR NEUTRA OU AMARELA	17 unid.
	LUMINÁRIA PANEL LED DE EMBITUR 9W – LUZ COR NEUTRA OU AMARELA	13 unid.
	LUMINÁRIA PANEL LED DE SOBREPOR 9W – LUZ COR NEUTRA OU AMARELA	05 unid.
	LUMINÁRIA PANEL LED DE EMBITUR 24W – LUZ COR NEUTRA OU AMARELA	10 unid.
	LUMINÁRIA PANEL LED DE EMBITUR 36W – LUZ COR NEUTRA OU AMARELA	05 unid.

NOTAS

1. NOS AMBIENTES INTERIORES ONDE HOUVER TUBULAÇÃO DE DESCIDA ÁGUA PLUVIAIS (AP) EXECUTAR EMBECIMENHO DE 15X15 CM COM PARDEIRAS EM GESSO ACRIATONADO
2. A ÁREA DE ACESSO DEVE TER PISO PISOATILÉ CONFORME DETALHE DE PISO.
3. NAS QUINAS DAS PAREDES FICAR CANTONERIAS DE PVC EM "L" DE 3 CM – COR BRANCO ATÉ H= 150 CM – VER DEMARCAÇÃO DOS CANTOS NO DETALHE DE PISO.
4. TOME-SE NO MOMENTO DE ELABORAÇÃO DO PROJETO DE IMPLANTAÇÃO, DA EDIFICAÇÃO DO CRAS NO TERMO, A PROPOSTIVA DEVE SER EM CONFORMIDADE COM O RECLUSO DO MESMO CANTÃO A LOCAÇÃO DO CASO NA SUA POSSÍVEL SITUACIÃO, VERIFICANDO-SE SE RETORNO DA PLANOILHA ORGANIZADA.

ESPECIFICAÇÕES		
ACESSIBILIDADE		
ÍMBOLO	ESPECIFICAÇÃO	QUANTIDADE
	PISO, PODOTÁTIL, DIRECIONAL, DE CONCRETO PARA ÁREA EXTERNA - 25 x 25 CM - COR AMARELO	5 peças
	PISO, PODOTÁTIL, ALERTA DE CONCRETO PARA ÁREA EXTERNA - 25 x 25 CM - COR VERMELHO	15 peças
	PISO, PODOTÁTIL, DIRECIONAL, DE BORRACHA, ANTIDERRAPANTE, AUTOLUDESIVO PARA ÁREA INTERNA - 25 x 25 CM - COR BRANCO	26 peças
	PISO, PODOTÁTIL, ALERTA DE BORRACHA, ANTIDERRAPANTE, AUTOLUDESIVO PARA ÁREA INTERNA 25 x 25 CM - COR AZUL	27 peças

DESCRIÇÃO	ÁREA CONSTRUIDA
CRAS/CREAS -- PAVIMENTO TERREIRO	197,69 M²
CRAS/CREAS -- CAIXA D'ÁGUA (não computável)	6,67 M²
ÁREA TOTAL A SER CONSTRUIDA	204,36 M²

É RESERVADA A APROVAÇÃO

REVISÕES			
020	COMPATIBILIZAÇÃO PROJETOS E ORÇAMENTO / ATUALIZAÇÃO DA ÁREA CONSTRUÍDA	MAI/2020	MAÍSA MÔNICA
019	COMPATIBILIZAÇÃO ARQUITETÔNICO / ESTRUTURAL	NOVEMBRO/2023	VIVIAN
001	ADAPTAÇÕES PROJETO - ALTERAÇÕES NO PROJETO	FEVEREIRO/2022	MATEUS
000	VERSÃO ORIGINAL	2019	SORMAI
EV	MODIFICAÇÃO	DATA	RESPONSÁVEL


PARANÁ
 GOVERNO DO ESTADO
 SECRETARIA DAS CIDADES

NOME DA PREFEITURA
 NOME DA SECRETARIA MUNICIPAL RESPONSÁVEL



OPRETÁRIO:	MUNICÍPIO:
OME DA PREFEITURA	ONDE SERÁ IMPLANTADO
RA:	ÁREA A CONSTRUIR
QUILÔMETRO PADRÃO: CRAS - CENTRO DE REFERÊNCIA DE ASSISTÊNCIA SOCIAL	197,02m²
COORDENADAS GEODÉSICAS (LATITUDE, LONGITUDE)	

DESCRIÇÃO	TIPO:
	CONSTRUÇÃO

ARQUITETÔNICO

SP. TÉCNICO OBRA: _____ PLANTA BAIXA, COBERTURA E CORTA
S. PROF.: _____ ARQ. ENG. XXXXXXXXXXXXXXXXXXXX - CAU/CREA XXXXX

NEO CNPJ 06.318.400/0001-20 DATA: MARÇO 2020
RUA: R. DO HERRERA, 437 CEP: 00060-200, CRUZEIRO SUL, GUARULHOS, SP
RUA: R. DO HERRERA, 437 CEP: 00060-200, CRUZEIRO SUL, GUARULHOS, SP

projetos@necambiental.net.br / www.necambiental.net.br
TELEPHONE: 041 3262-1239 / 041 9997-0463